
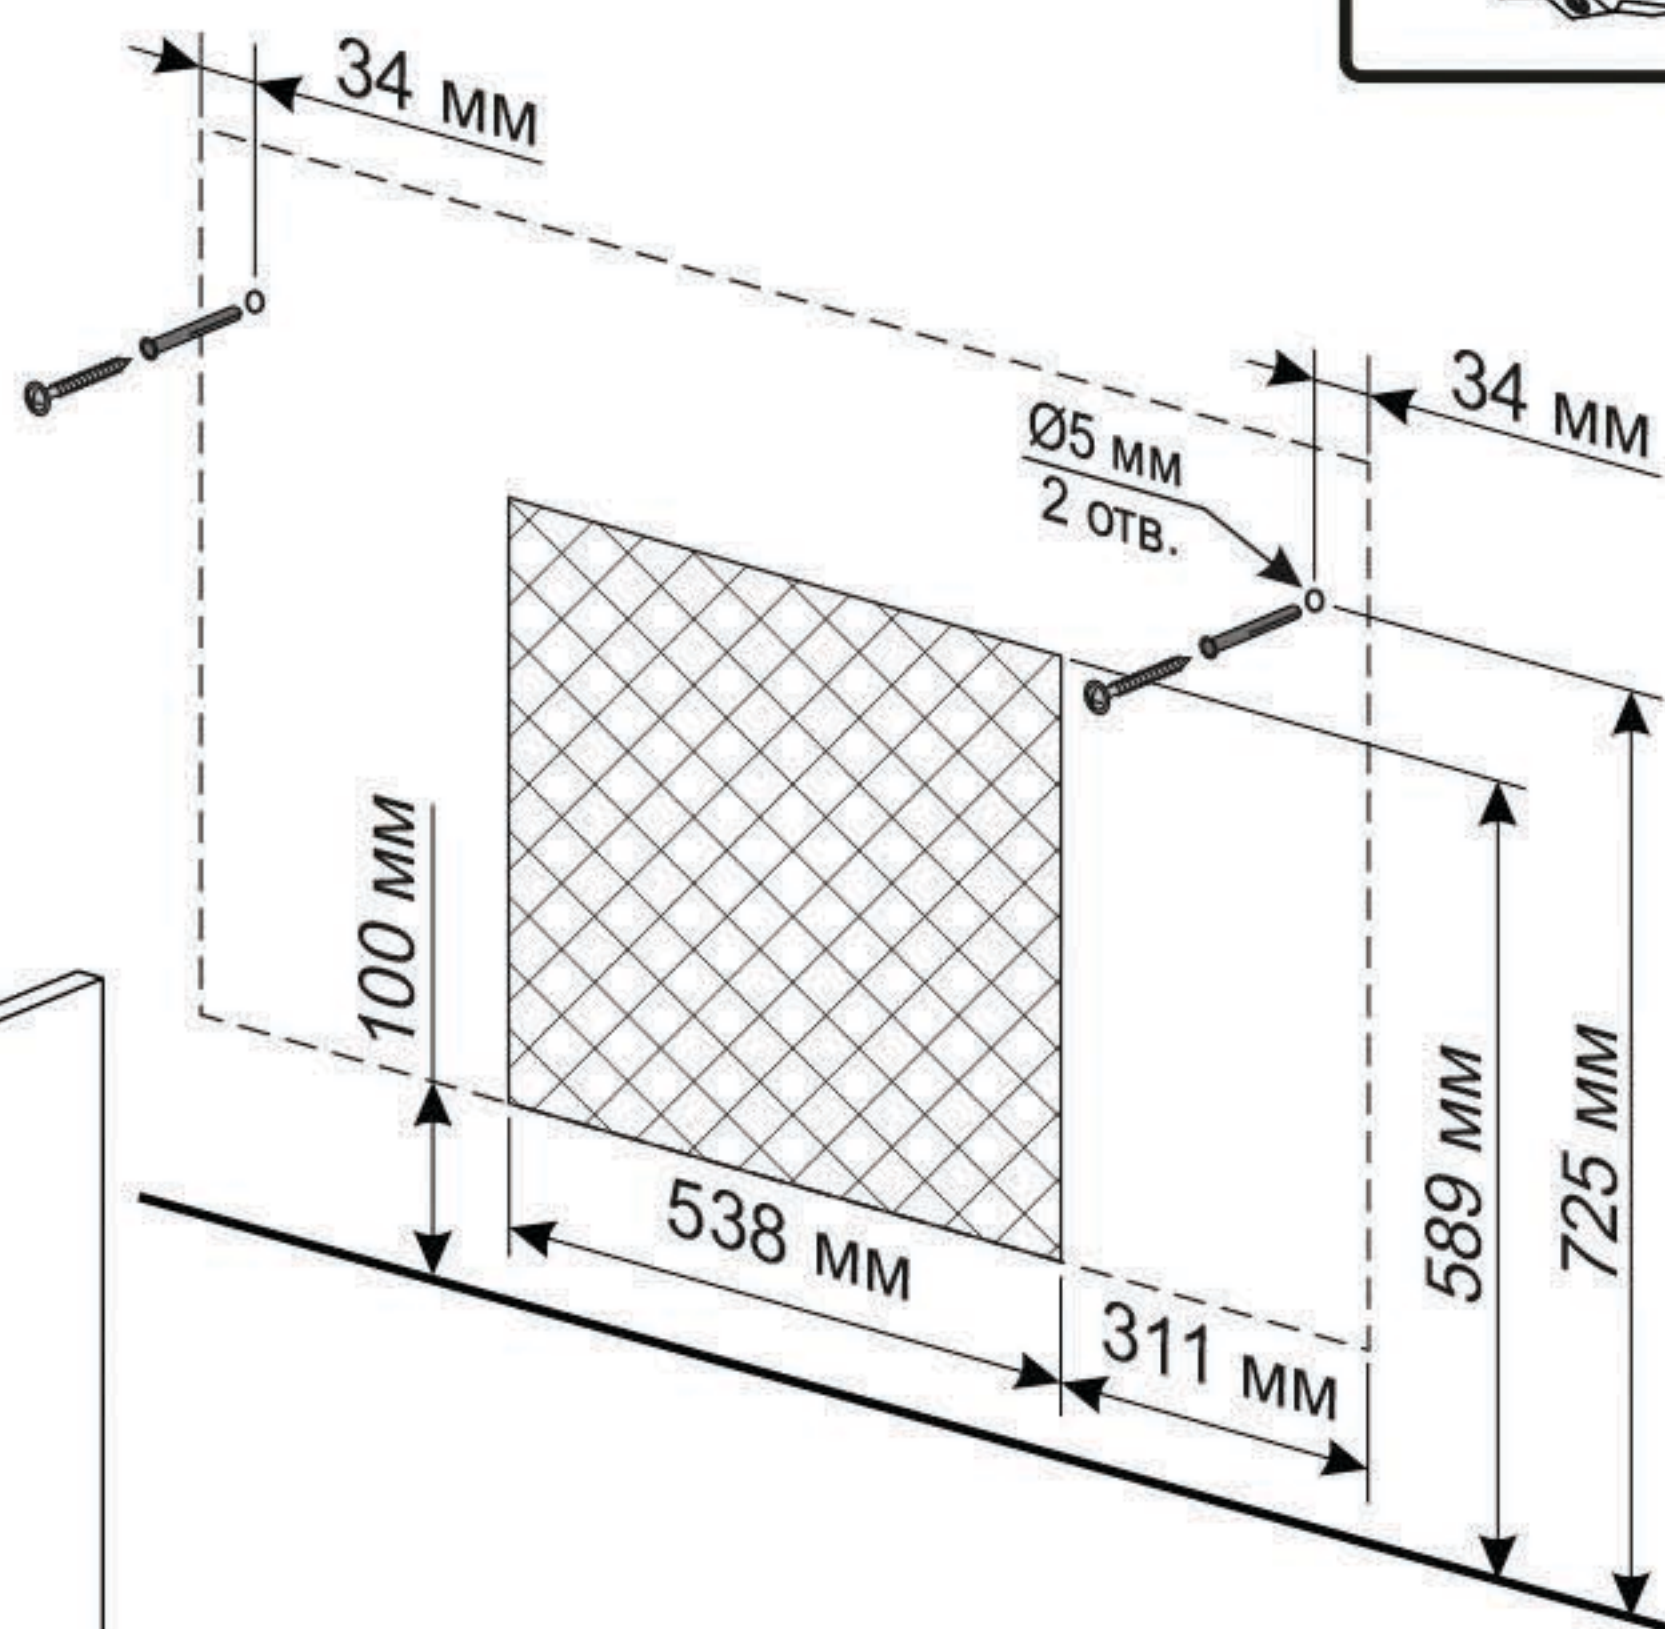
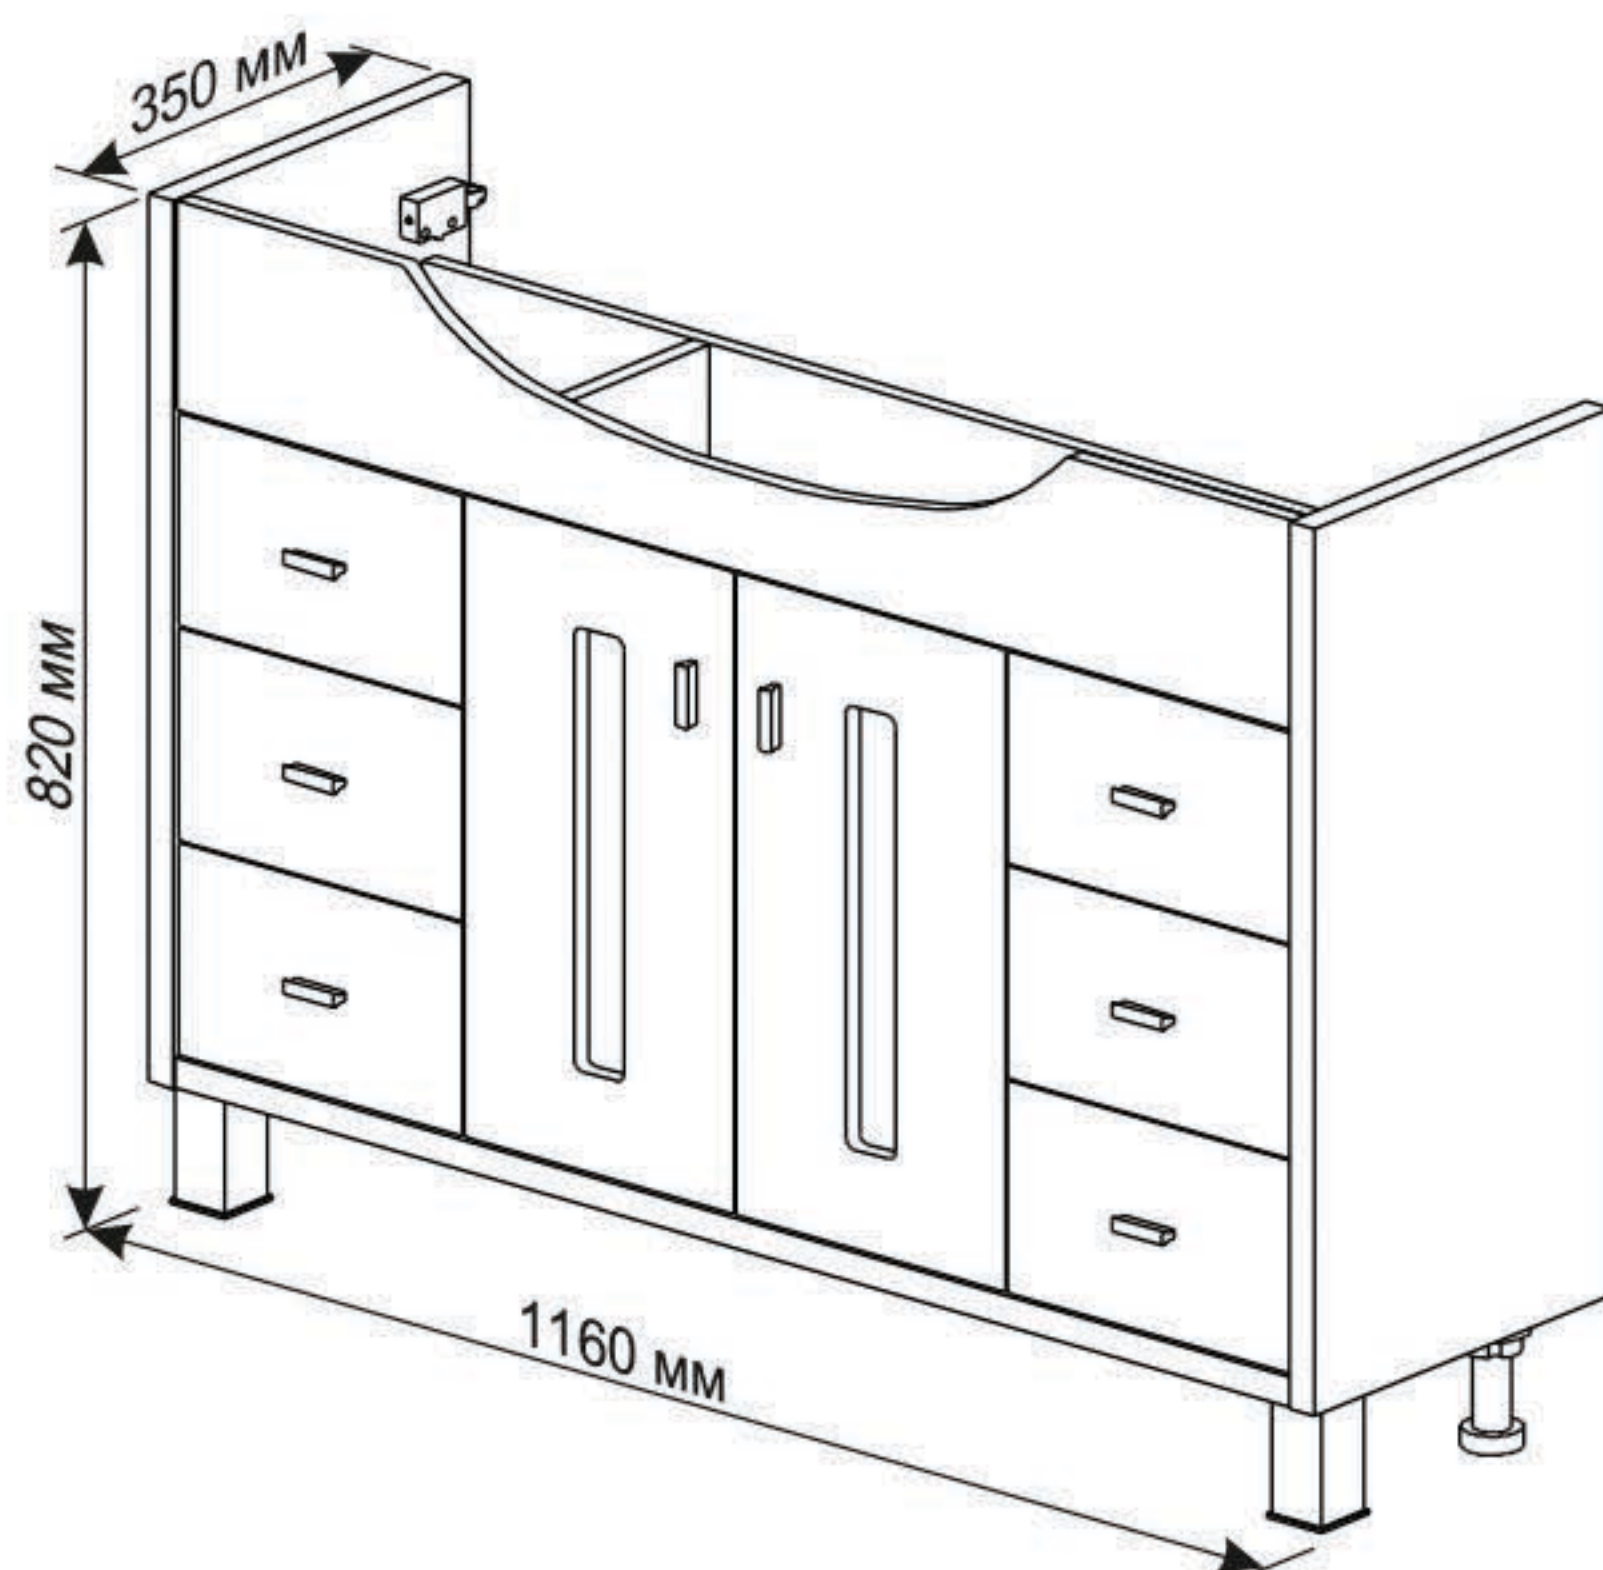
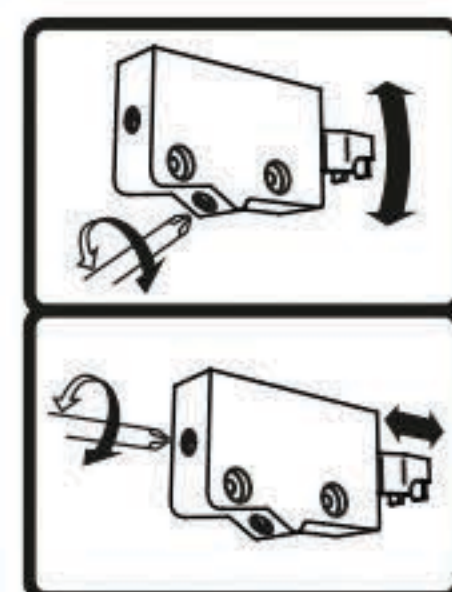
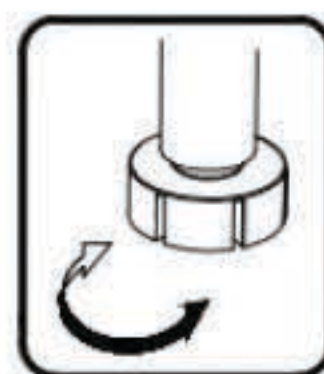
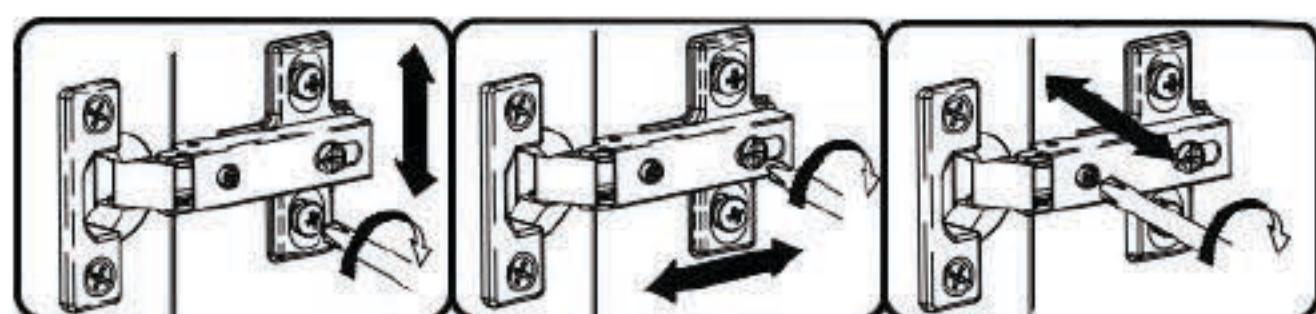
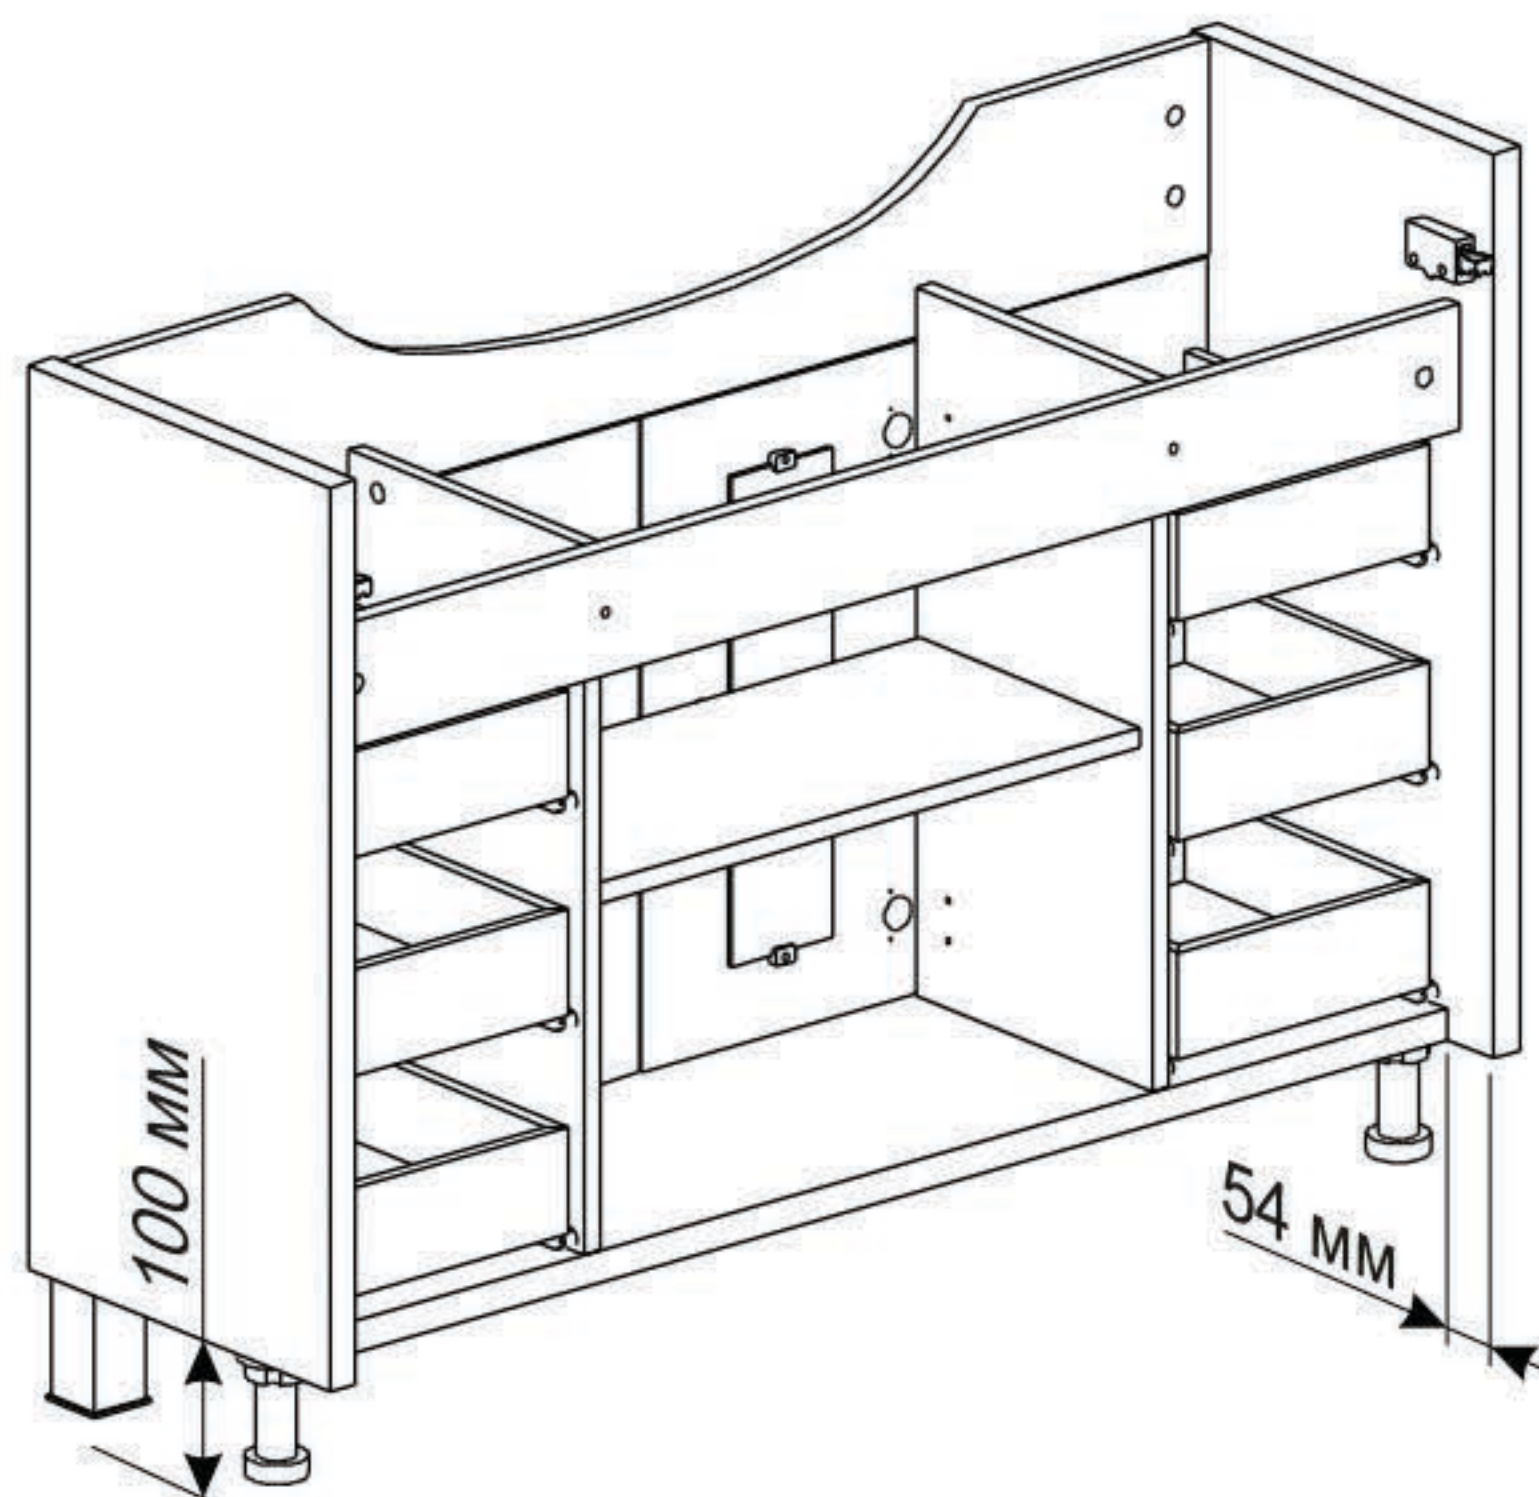


Тумба Бали 120

БРИКЛАЕР
МЕБЕЛЬ ДЛЯ ВАННЫХ КОМНАТ

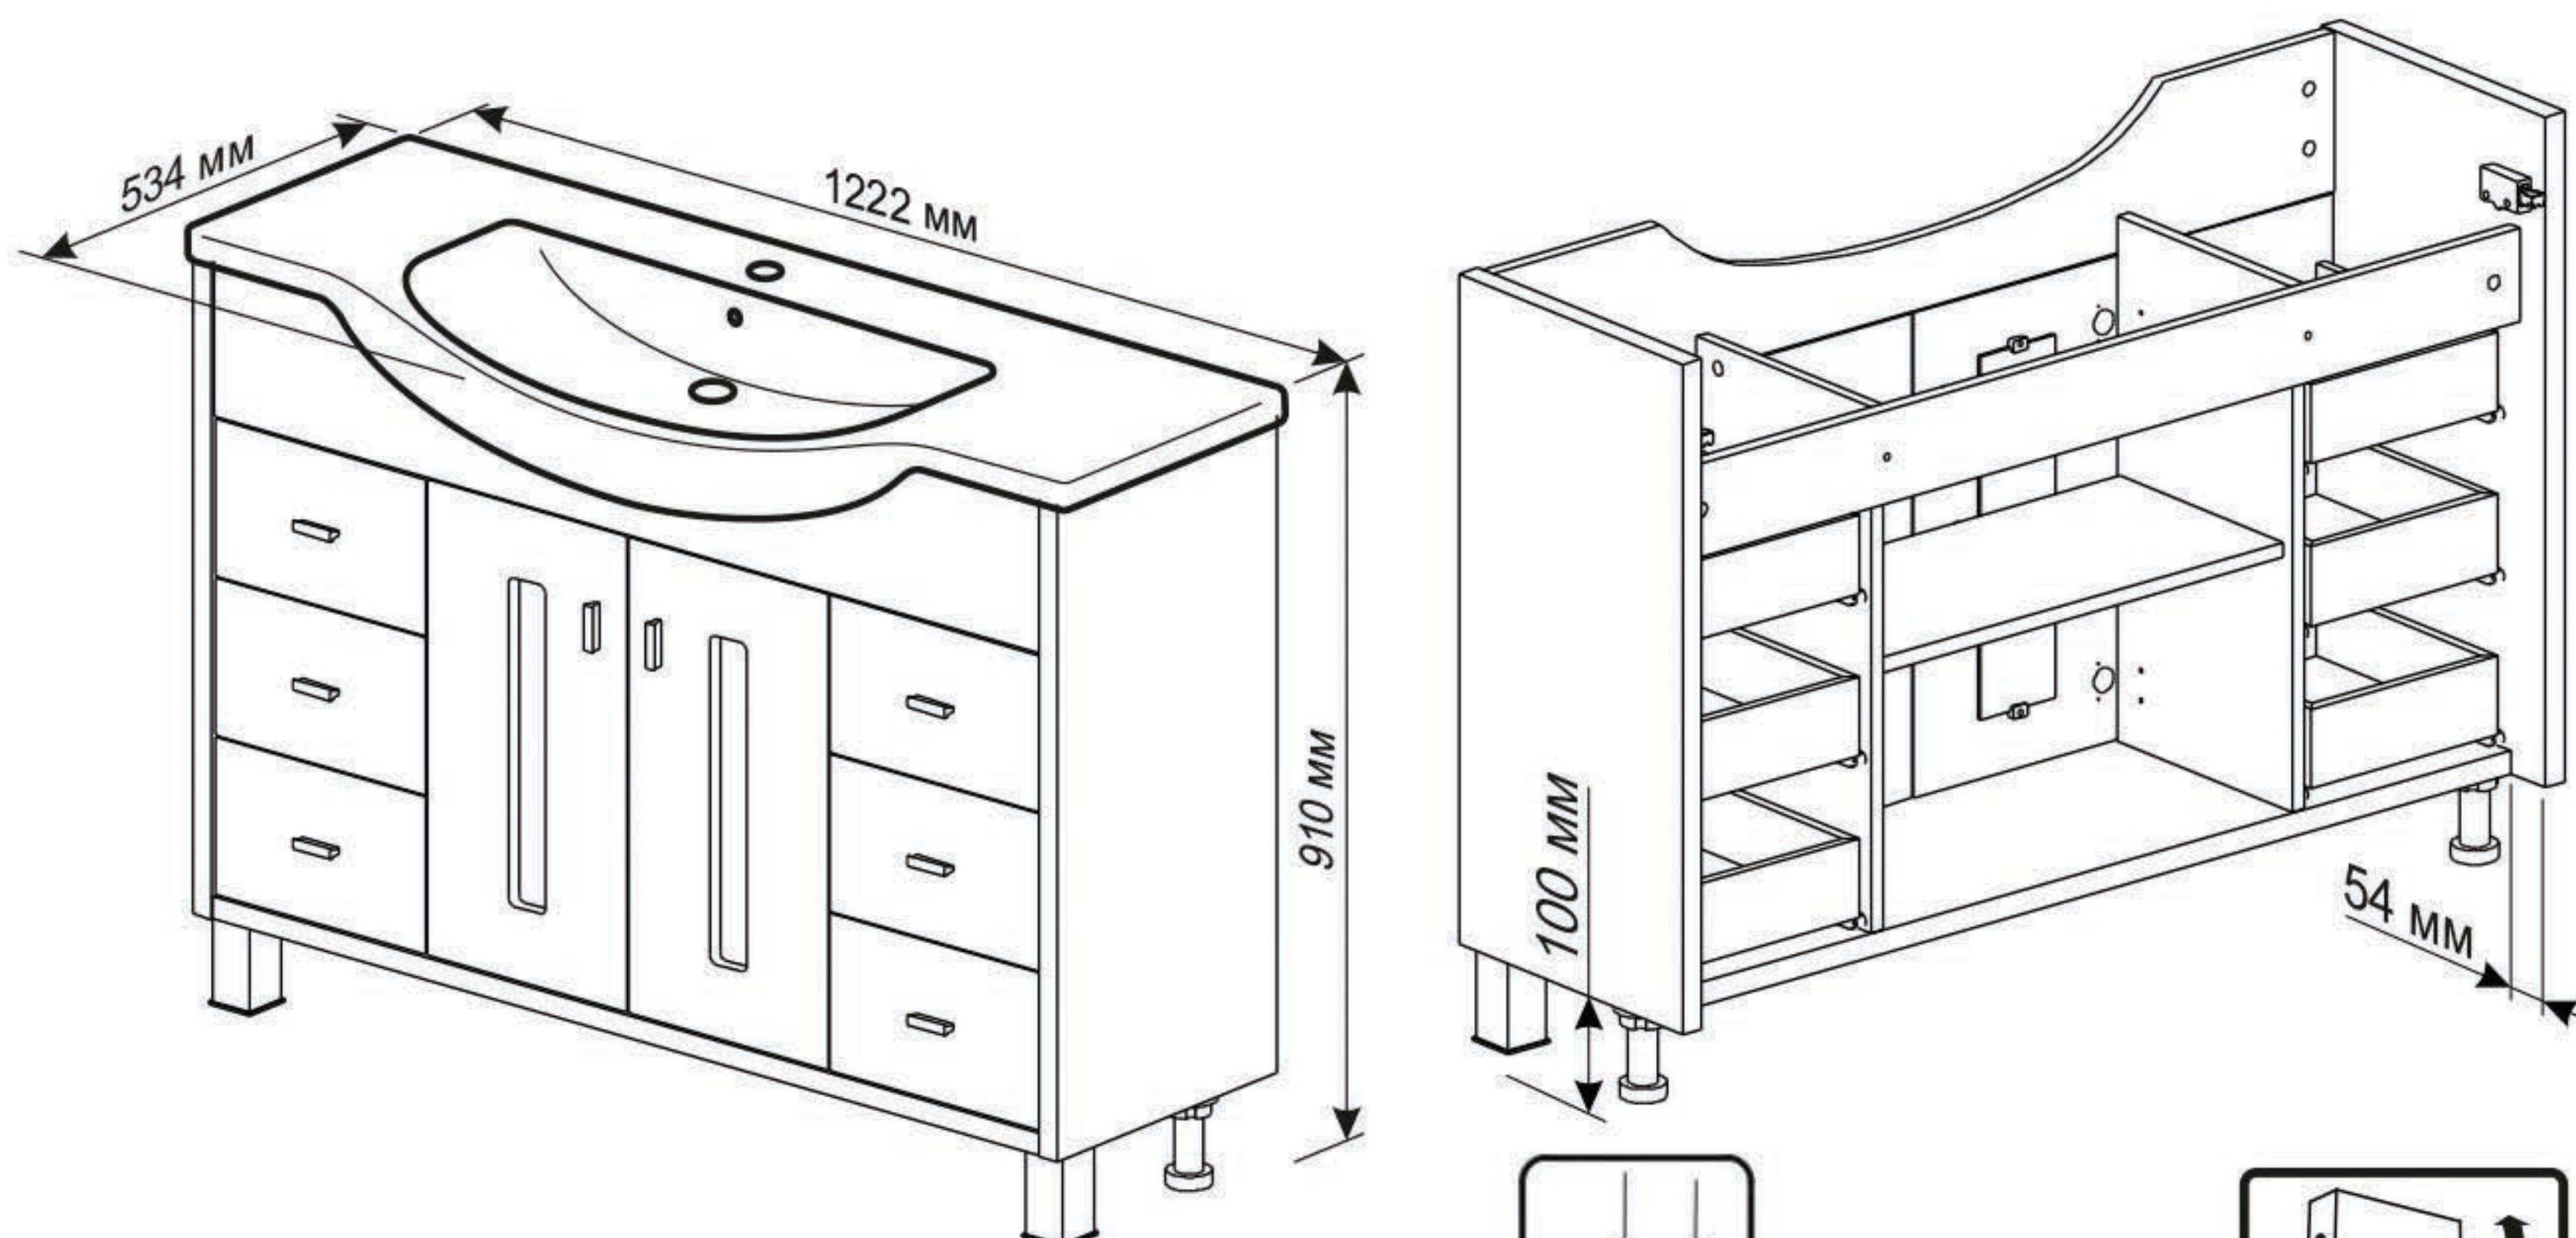

Зона подключения к водопроводу и канализации

.ВНИМАНИЕ! Установка умывальника на тумбу производится после установки и закрепления тумбы к стене. Подключение и обслуживание сантехнического оборудования должно выполняться только специалистом соответствующей квалификации